



ΕΦΗΜΕΡΙΣ ΤΗΣ ΚΥΒΕΡΝΗΣΕΩΣ

ΤΗΣ ΕΛΛΗΝΙΚΗΣ ΔΗΜΟΚΡΑΤΙΑΣ

ΤΕΥΧΟΣ ΤΕΤΑΡΤΟ | Αρ. Φύλλου 551

28 Ιουλίου 1998

ΠΕΡΙΕΧΟΜΕΝΑ

ΑΠΑΛΛΟΤΡΙΩΣΕΙΣ

ΑΠΟΦΑΣΕΙΣ

Αριθ. 1079822/5654/Β0010 (1)

Καθορισμός των ορίων του αιγιαλού και δημιουργίας ζώνης παραλίας στη θέση «ΓΡΙΔΙΑ» Κοινότητας Νενήτων - Δήμου Ιωνίας, Νήσου Χίου, Νομού Χίου.

Ο ΥΠΟΥΡΓΟΣ ΟΙΚΟΝΟΜΙΚΩΝ

Έχοντας υπόψη:

1. Τις διατάξεις των άρθρων 1 μέχρι και 7 του Α.Ν. 2344/1940 «περί αιγιαλού και παραλίας», όπως τροποποιήθηκαν και συμπληρώθηκαν με τις διατάξεις:

α) του άρθρου 13 του Ν. 1078/1980 και

β) του άρθρου 23 του Ν. 1337/1983

2. Τις διατάξεις της παρ. 9 του άρθρου 1 του κεφαλαίου Β΄ της 0.208/181/26.4.1982 (ΦΕΚ 214/26.4.1982 τ.Β΄), κοινής απόφασης των Υπουργών Προεδρίας της Κυβερνήσεως και Οικονομικών «Αναμόρφωση Συλλογικών Οργάνων Γνωμοδοτικής και Αποφασιστικής Αρμοδιότητας του Υπουργείου Οικονομικών».

3. Την από 25 Νοεμβρίου 1997 έκθεση της Επιτροπής Καθορισμού των Ορίων του αιγιαλού και παραλίας και θέσεων αμμοληψίας, που καθόρισε τα όρια του αιγιαλού και παραλίας στην περιοχή «ΓΡΙΔΙΑ» Κοινότητας Νενήτων - Δήμου Ιωνίας, Νήσου Χίου, Ν. Χίου και το από Απρίλιο 1997 Τοπογραφικό Διάγραμμα, σε κλίμακα 1:500, του Πολυχρόνη Ακριτίδη, Αγρονόμου Τοπογράφου Μηχανικού που ελέγχθηκε την 12 Νοεμβρίου 1997 για την ακρίβεια της αποτύπωσης από τον Τσιπουρλή Νικόλαο Αρχιτέκτοντα Μηχανικό της Τ.Υ.Δ.Κ. με βαθμό Β΄ θεωρήθηκε από τον Παντελή Σαλιάρη, Πολιτικό Μηχανικό, Προϊστ/νο της Τ.Υ.Δ.Κ. Ν. Χίου, στις 12 Νοεμβρίου 1997.

4. Τη σύμφωνη γνώμη του Γενικού Επιτελείου Ναυτικού, που διατυπώθηκε στο Φ. 54.5/478/98/Σχεδ. 563/ 30.4.97 έγγραφό του.

5. Την με αριθμ. πρωτ. 1087903/1481/0006Β/28.8.1997 απόφαση του Υπουργού Οικονομικών «περί μεταβίβασης αρμοδιοτήτων στους Προϊστ/νους των Περιφερειακών Υπηρεσιών του Υπουργείου Οικονομικών πλην Γ.Λ.Κ. και Γ.Χ.Κ.», αποφασίζουμε:

Επικυρώνουμε την από 25 Νοεμβρίου 1997 έκθεση της Επιτροπής Καθορισμού των Ορίων του Αιγιαλού και Παραλίας και θέσεων αμμοληψίας, που καθόρισε τα όρια του αιγιαλού και της παραλίας στην περιοχή «ΓΡΙΔΙΑ» Κ. Νενήτων - Δήμου Ιωνίας, Νήσου Χίου, Ν. Χίου, και το από Απρίλιο 1997 Τοπογραφικό Διάγραμμα, με κλίμακα 1:500, του Πολυχρόνη Ακριτίδη Αγρονόμου Τοπογράφου Μηχ. που ελέγχθηκε την 12 Νοεμβρίου 1997 για την ακρίβεια της αποτύπωσης από τον Τσιπουρλή Νικόλαο Αρχιτέκτοντα Μηχανικό της Τ.Υ.Δ.Κ με βαθμό Β΄ και θεωρήθηκε από τον Παντελή Σαλιάρη, Πολιτικκό Μηχανικό, Προϊστ/νο της Τ.Υ.Δ.Κ. Ν. Χίου, στις 12.11.97 επί του οποίου η παραπάνω Επιτροπή καθόρισε τα όρια του αιγιαλού με κόκκινη συνεχή πολυγωνικκή γραμμή και τα όρια της παραλίας με κίτρινη πολυγωνική γραμμή στην περιοχή «ΓΡΙΔΙΑ» Κ. Νενήτων - Δήμου Ιωνίας Νήσου Χίου, Νομού Χίου.

Η απόφαση αυτή με την έκθεση της Επιτροπής και το Τοπογραφικό Διάγραμμα να δημοσιευθεί στην Εφημερίδα της Κυβερνήσεως.

Αθήνα, 13 Ιουλίου 1998

Με εντολή Υπουργού
Ο Γενικός Διευθυντής
ΠΑΝ. ΠΙΛΑΤΗΣ

ΕΚΘΕΣΗ ΕΠΙΤΡΟΠΗΣ ΚΑΘΟΡΙΣΜΟΥ ΤΩΝ ΟΡΙΩΝ ΤΟΥ ΑΙΓΙΑΛΟΥ (άρθρο 74 Π.Δ. 636/77)

Για τον καθορισμό για πρώτη φορά των ορίων του αιγιαλού στη θέση «Γρίδια» Νενήτων του Δήμου Ν. Ιωνίας της Νήσου Χίου, Νομού Χίου.

Στη Χίο σήμερα Τρίτη 25 Νοεμβρίου 1997, οι υπογεγραμμένοι:

1. Νικόλαος Τσούρος, Εφοριακός, ΠΕ/Β, Αναπληρωτής Προϊσταμένου Κτηματικής Υπηρεσίας Δημοσίου Ν. Χίου, ως Πρόεδρος.

2. Ευστράτιος Παππάς, Υπ/κός ΤΥΔΚ, ως εκπρόσωπος της ΤΥΔΚ με απόφαση της Περιφ/κής Δ/νσης Χίου, ως μέλος.

3: Ιωάννης Φουρναράκης, Πλοίαρχος Λ.Σ., Κεντρικός Λιμενάρχης Χίου, ως μέλος.

αποτελούντες την επιτροπή καθορισμού των ορίων του αιγιαλού δυνάμει του άρθρου 74 του Π.Δ. 636/77 και της πρόσκλησης της Κτηματικής Υπηρεσίας Χίου Ν. Χίου συγκληθείσα την Δευτέρα 24 Νοεμβρίου 1997 μετέβημεν επιτοπίως στην προαναφερόμενη περιοχή, αυθημερόν, λαβόντες υπόψη:

1. Την από 30.12.1996 (αρ. πρωτ. 1030) αίτηση του Δήμου Ιωνίας, με την οποία ζητείται ο καθορισμός των ορίων του αιγιαλού στην πιο πάνω περιοχή.

2. Το τοπογραφικό και υψομετρικό διάγραμμα που συντάχθηκε από τον Ακριτίδη Πολυχρόνη Τοπ. Μηχανικό με Α.Μ. 54420 και θεωρήθηκε από τον Προϊστάμενο της ΤΥΔΚ (12.11.1997), όπως το άρθρο 20 του Ν. 719/77 ορίζει.

3. Τις διατάξεις του Α.Ν. 2344/40, όπως αυτός έχει τροποποιηθεί και ισχύει σήμερα.

4. Λαμβάνοντας υπόψη το υπ' αριθ. Φ. 544.5/615/Αρ. ΣΧ. 1231/8.10.97 έγγραφο του Γ.Ε.Ν.Δ/νση Α2 Τμήμα ΙVβ, με το οποίο ζητούνται διορθώσεις, συμπληρώσεις, τροποποιήσεις της αρχικής μας έκθεσης και οι οποίες ελήφθησαν υπόψιν στην παρούσα έκθεση.

5. Την αντίληψη που σχηματίσαμε από την επί τόπου μετάβασή μας, περί του πλάτους της βρεχόμενης ζώνης της ξηράς και των λοιπών συναφών στοιχείων, ήτοι:

α) Περιγραφή της περιοχής: Η περιοχή είναι ημιβραχώδης με μαργαϊκή και ψαμιτική σύσταση σε όλη της την έκταση με μικρό πάχος αποσαθρωμένου μανδύα, που δημιουργούν μη σταθερά πρανή με κλίσεις και ύψη που ποικίλουν. Η βλάστηση περιλαμβάνει δέντρα καλοπιστικά (αλμυρίκια), θάμνους και χόρτα.

Ουδεμία ένδειξη υπάρχει για μεταβολή του αιγιαλού ή για ύπαρξη παλαιού αιγιαλού. Κτίσματα νεότερα, παλαιά και ερειπωμένα υπάρχουν κυρίως στο βόρειον τμήμα της υπό καθορισμόν περιοχής.

β) Κατάσταση της ακτής: Η ακτή είναι χαλικώδης έως πετρώδης. Οι διαβρώσεις έχουν πολύ περιορισμένο χαρακτήρα και παρατηρούνται προσχώσεις γυρω από τον πολύ μικρό λιμενίσκο που ευρίσκεται στο βόρειο τμήμα.

γ) Κατάσταση θαλασσίου χώρου: Ο θαλάσσιος χώρος είναι πιθανότητα βαθύς με ημιβραχώδη σύσταση, ύφαλοι δεν υπάρχουν, ούτε ξέρες.Το ανάπτυγμα του πελάγους σχετικά μεγάλο, εξ αιτίας του προσανατολισμού και της θέσης της ακτής.

δ) Παλιρροιες και θαλάσσια ρεύματα δεν παρατηρούνται στην περιοχή.

ε) Επικρατούσες καιρινές συνθήκες: Δεν παρουσιάζουν καμμία ιδιαιτερότητα σε σχέση με τις γενικά επικρατούσες στην περιοχή του Β.Α. Αιγαίου. Οι συνήθεις άνεμοι έχουν Β.Α. γενικά διεύθυνση και η έντασή τους σπάνια ξεπερνά τα 8 BOFORS αλλά το ύψος του κύματος είναι συχνά σημαντικό εξ αιτίας του σχετικά μεγάλου αναπτύγματος του πελάγους.

6. Δεν παρατηρήθηκαν και δεν ελήφθησαν υπόψιν της επιτροπής άλλα στοιχεία, που να έχουν σχέση με την κρίση της, αποφασίζει:

1. Καθορίζει επί του τοπογραφικού διαγράμματος:

α. Την οριογραμμή του Αιγιαλού με κόκκινη συνεχή πολυγωνική γραμμή Α, Β, Γ, Δ, Ε, Ζ, Η, Θ, Ι, Κ, Λ, Μ, Ν, Ξ, Ο, Π, Ρ, της οποίας οι κορυφές εξασφαλίζονται με ορθογώνιες συντεταγμένες εξαρτημένες από το κρατικό τριγωνομετρικό δίκτυο.

β. Την οριογραμμή της παραλίας με κίτρινη συνεχή πολυγωνική γραμμή Α', Β', Γ', Δ', Ε', Ζ', Η', Θ', Ι', Κ', Λ', Μ', Ν', Ξ', Ο', Π', Ρ' παράλληλη της οριογραμμής αιγιαλού σε σταθερή απόσταση 10 μέτρων καθ' όλον το μήκος της. Η επιτροπή έκρινε ότι το πλάτος της παραλίας που καθορίστηκε, σε όλο το μήκος, εξυπηρετεί τους σκοπούς της παρ. 1 του άρθρου 7 του Α.Ν. 2344/40. Οι κορυφές της - επίσης - εξασφαλίζονται με ορθογώνιες συντεταγμένες, εξαρτημένες από το κρατικό τριγωνομετρικό δίκτυο και τέλος

γ. Αποφαίνεται ότι δεν υφίσταται παλαιός αιγιαλός στην περιοχή

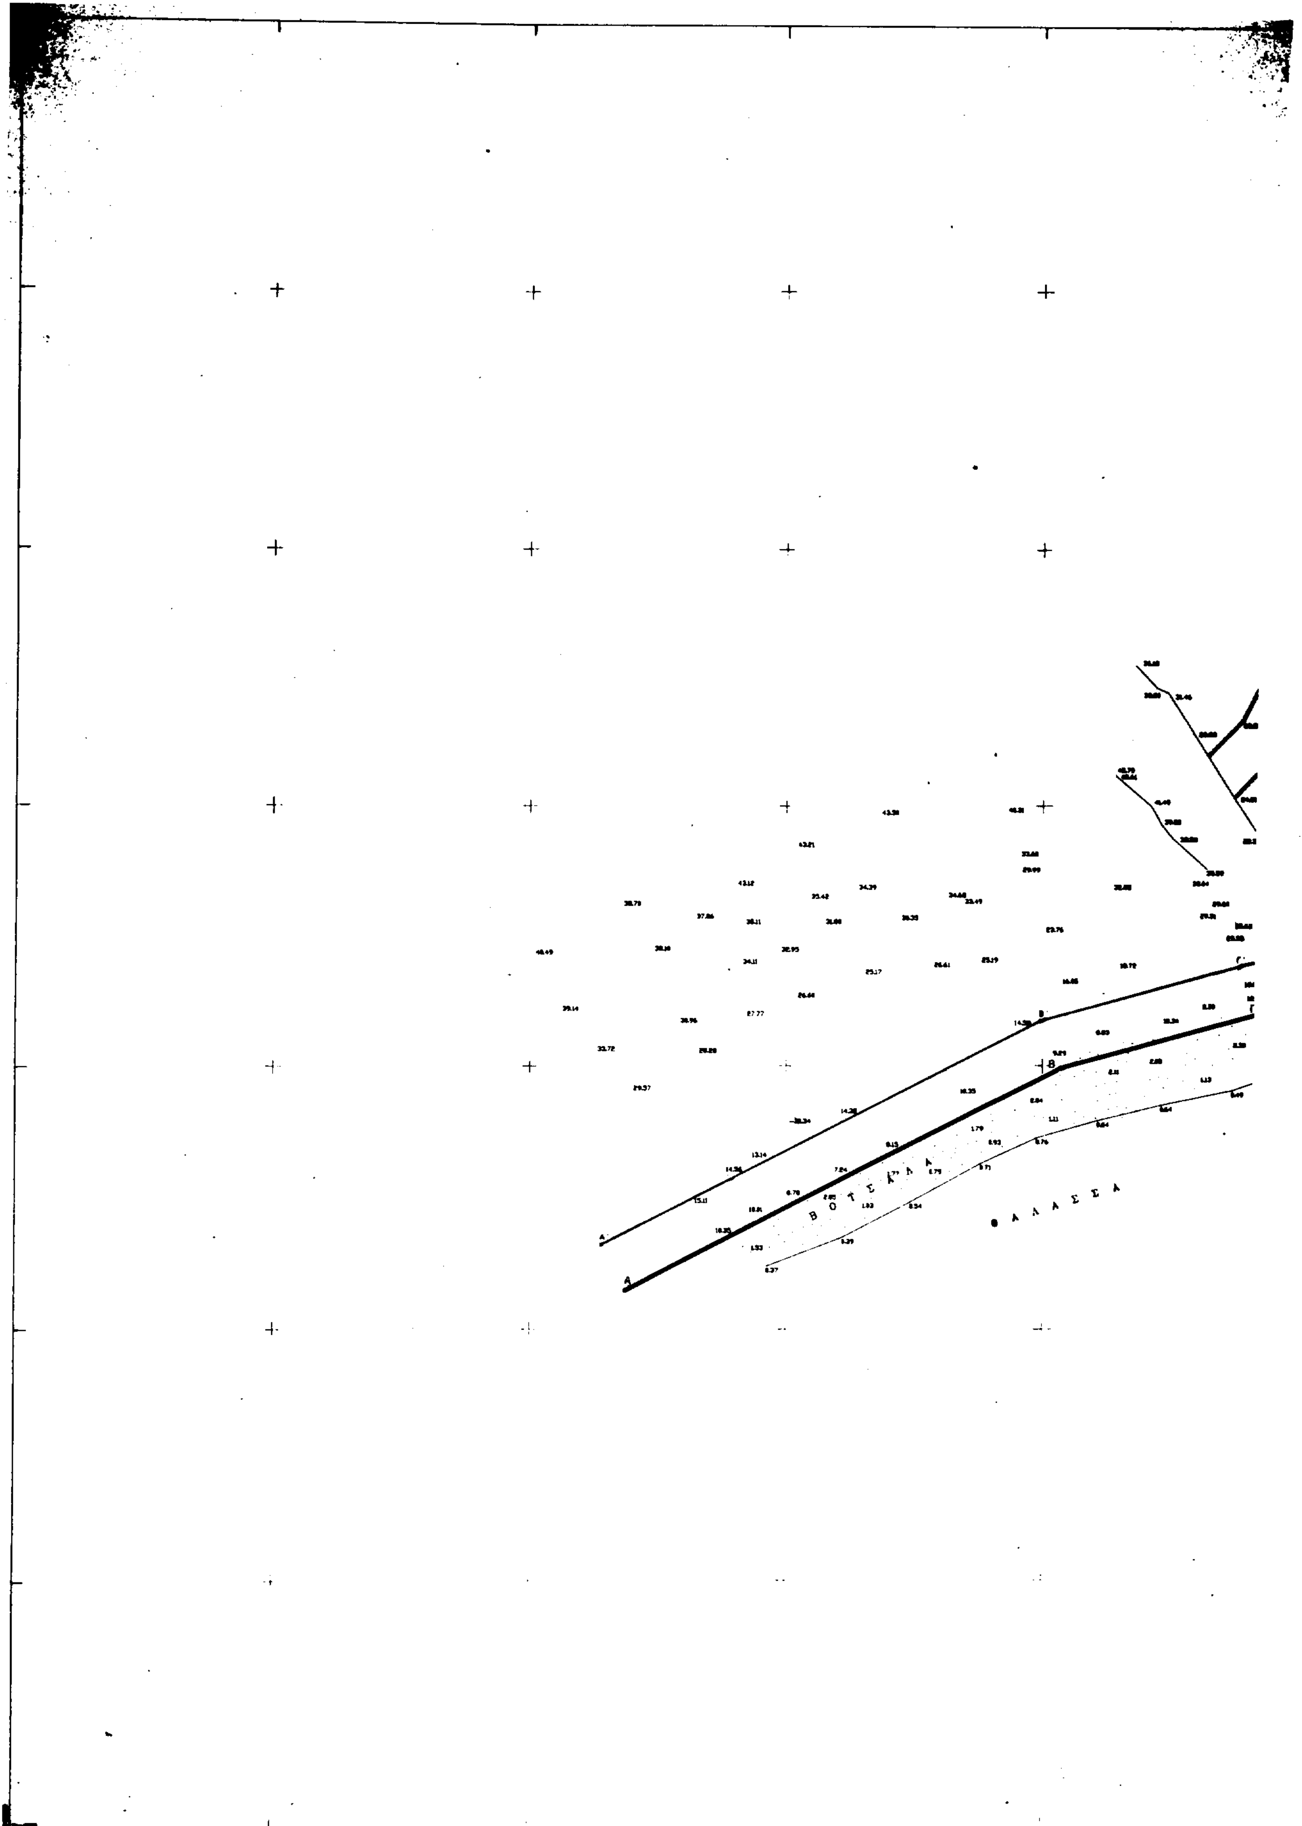
Ο Πρόεδρος

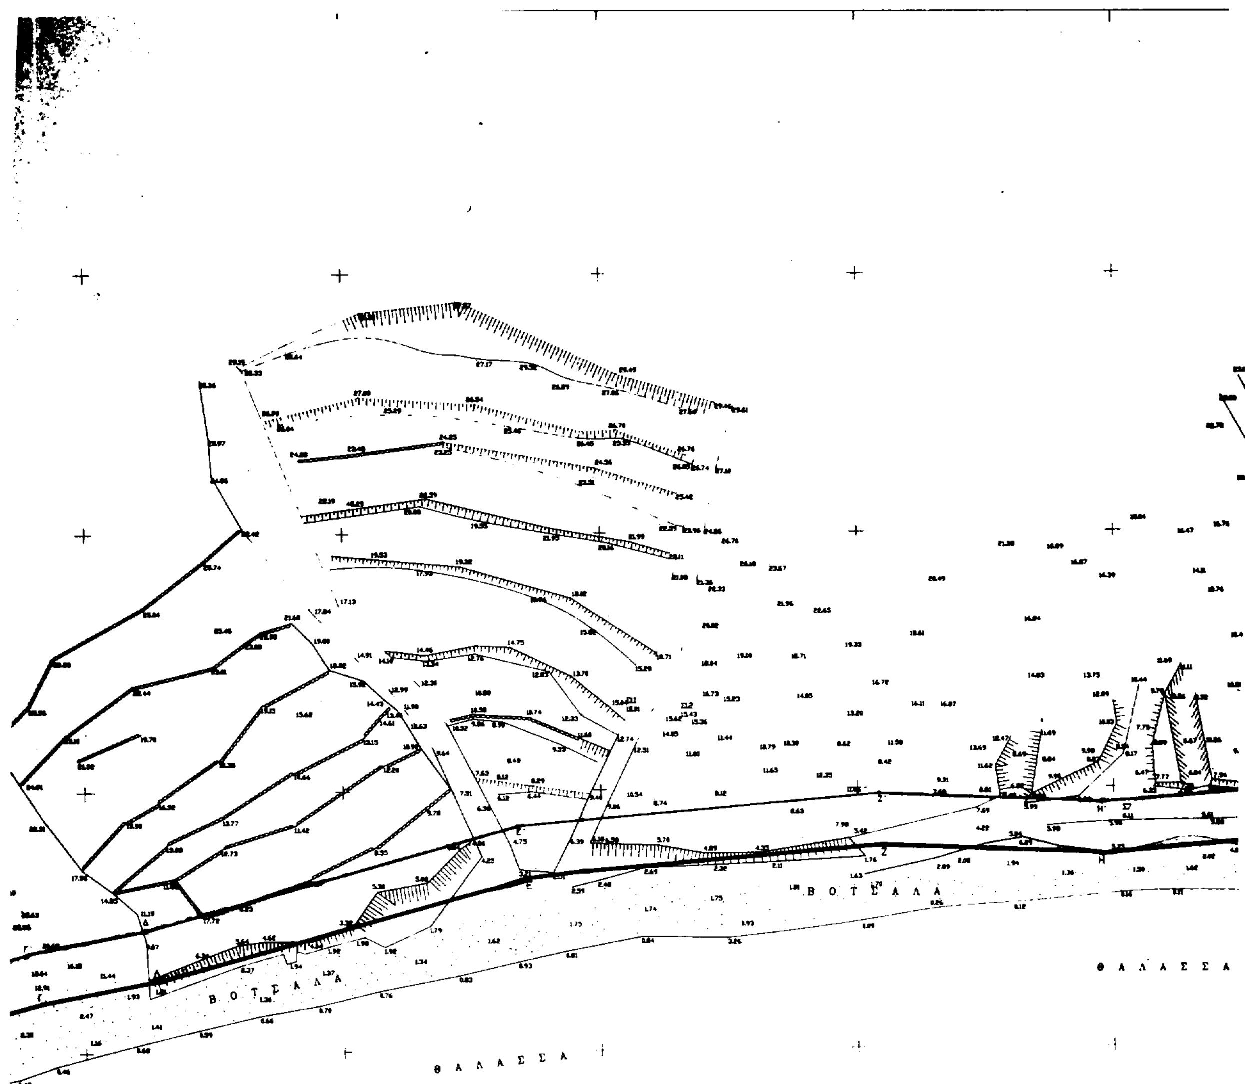
ΝΙΚΟΣ ΤΣΟΥΡΟΣ

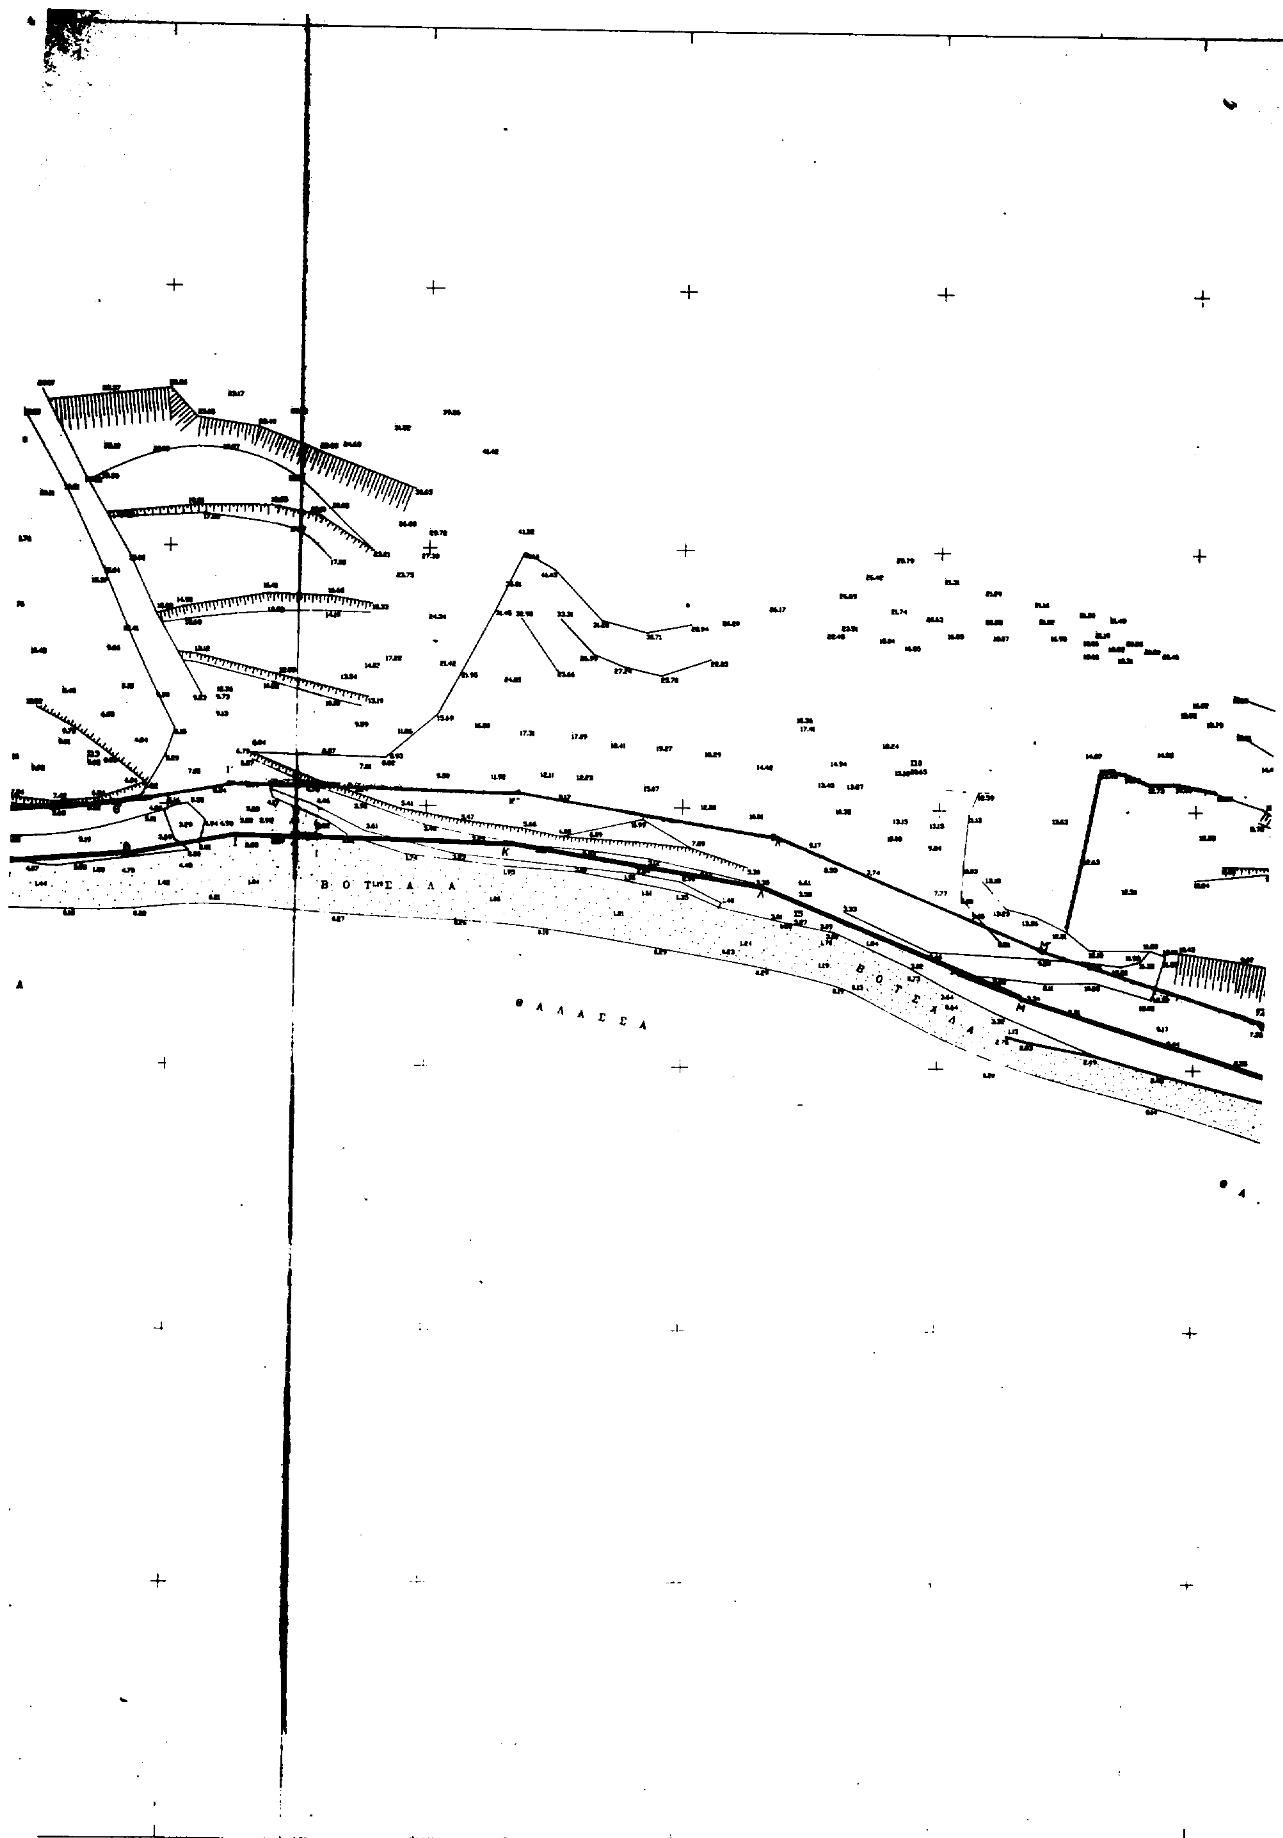
Τα Μέλη

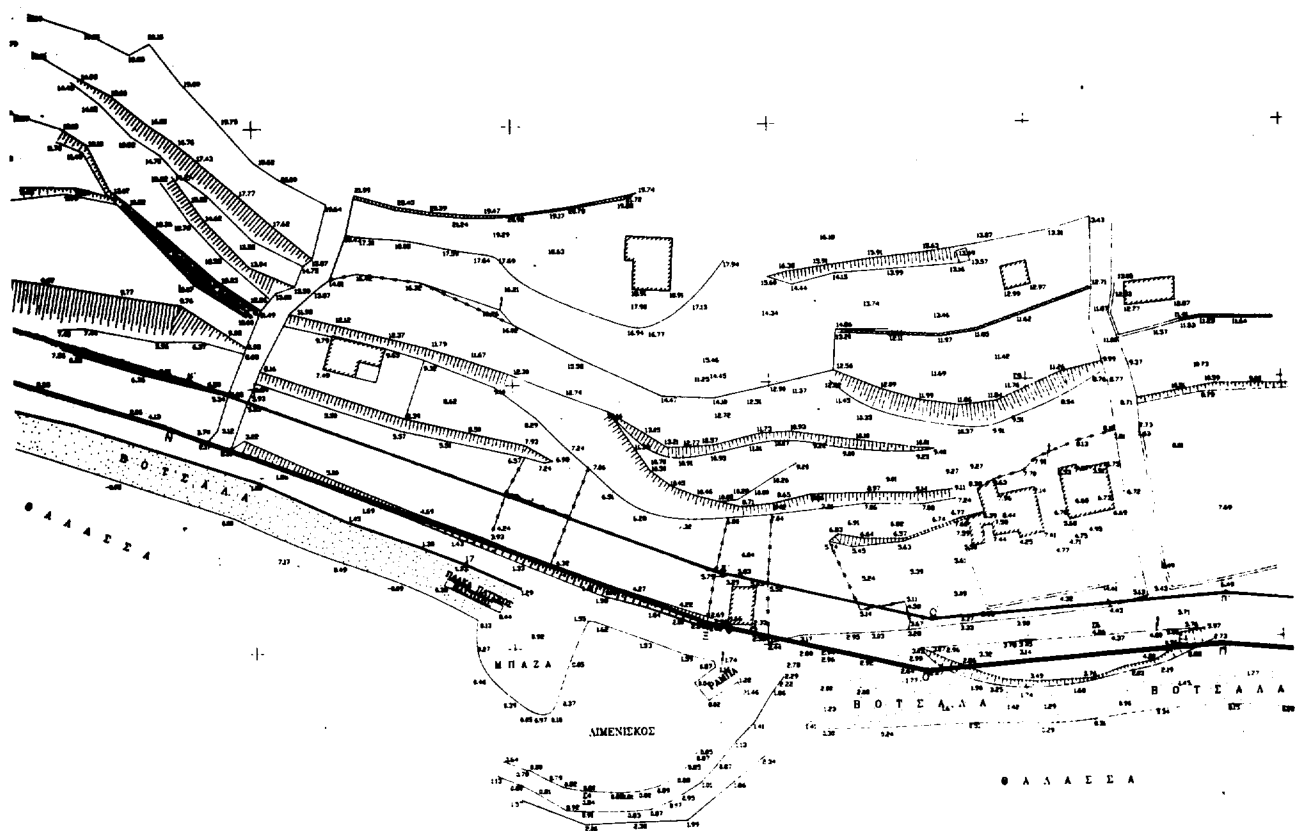
ΣΤΡΑΤΗΣ ΠΑΠΠΑΣ

ΙΩΑΝΝΗΣ Μ. ΦΟΥΡΝΑΡΑΚΗΣ


Β Ο Τ Σ Α Λ Α
Θ Α Λ Α Σ Σ Α


Β Ο Τ Σ Α Λ Α
Θ Α Λ Α Σ Σ Α
Β Ο Τ Σ Α Λ Α
Θ Α Λ Α Σ Σ Α


Β Ο Τ Σ Α Λ Α
Θ Α Λ Α Σ Σ Α


Β Ο Τ Σ Α Λ Α
Θ Α Λ Α Σ Σ Α
Μ Π Α Ζ Α
ΛΙΜΕΝΙΣΚΟΣ
Β Ο Τ Σ Α Λ Α
Β Ο Τ Σ Α Λ Α
Θ Α Λ Α Σ Σ Α

ΣΥΝΤΕΤΑΓΜΕΝΕΣ ΚΟΡΥΦΩΝ ΟΡΙΟΓΡΑΜΜΗΣ ΤΗΣ ΠΑΡΑΛΙΑΣ

Α/Α	X	Y
Α΄	10463.905	-4686.537
Β΄	10549.337	-4642.757
Γ΄	10588.675	-4631.905
Δ΄	10611.830	-4627.638
Ε΄	10683.463	-4607.730
Ζ΄	10754.484	-4601.523
Η΄	10797.275	-4603.349
Θ΄	10840.052	-4599.866
Ι΄	10862.649	-4595.992
Κ΄	10916.418	-4597.296
Λ΄	10968.428	-4605.606
Μ΄	11019.720	-4627.233
Ν΄	11087.068	-4648.148
Ξ΄	11190.959	-4687.274
Ο΄	11231.571	-4696.539
Π΄	11288.754	-4692.168
Ρ΄	11316.717	-4694.662

ΣΥΝΤΕΤΑΓΜΕΝΕΣ ΚΟΡΥΦΩΝ ΟΡΙΟΓΡΑΜΜΗΣ ΤΟΥ ΑΙΓΙΑΛΟΥ

Α/Α	X	Y
Α	10468.466	-4695.436
Β	10552.985	-4652.124
Γ	10591.089	-4641.612
Δ	10614.076	-4637.393
Ε	10685.252	-4617.612
Ζ	10754.707	-4611.542
Η	10797.468	-4613.367
Θ	10841.306	-4609.797
Ι	10863.380	-4606.013
Κ	10915.502	-4607.277
Λ	10965.599	-4615.297
Μ	11016.289	-4636.639
Ν	11083.820	-4657.611
Ξ	11188.072	-4696.872
Ο	11230.824	-4706.625
Π	11288.691	-4702.202
Ρ	11315.829	-4704.623

ΥΠΟΜΝΗΜΑ ΕΠΙΤΡΟΠΗΣ

1. Το παρόν τοπογραφικό διάγραμμα συνοδεύει την απόφαση της επιτροπής καθορισμού των ορίων Αιγιαλού (Άρθρο 4 του ΠΔ 636/77)

2. Κόκκινη γραμμή Α, Β,..Π, Ρ, οριογραμμή Αιγιαλού
Κίτρινη γραμμή Α΄, Β΄..Π΄, Ρ΄ οριογραμμή παραλίας

3. Οι κορυφές της οριογραμμής του Αιγιαλού εξασφαλίζονται με συντεταγμένες του Κρατικού Τριγωνομετρικού δικτύου σε προβολή U.T.M. ως παραπλεύρως πίνακας

4. Η οριογραμμή της παραλίας παράκειται σε σταθερή απόσταση δέκα (10) μέτρων από την οριογραμμή του Αιγιαλού.

Ο ΠΡΟΕΔΡΟΣ

ΤΑ ΜΕΛΗ

1.

2.

ΕΛΛΗΝΙΚΗ ΔΗΜΟΚΡΑΤΙΑ
ΝΟΜΟΣ ΧΙΟΥ
ΔΗΜΟΣ ΙΩΝΙΑΣ

ΘΕΜΑ ΣΧΕΔΙΟΥ

ΑΠΟΤΥΠΩΣΗ ΖΩΝΗΣ
ΓΙΑ ΤΟΝ ΚΑΘΟΡΙΣΜΟ ΓΡΑΜΜΗΣ
ΑΙΓΙΑΛΟΥ ΠΕΡΙΟΧΗΣ ΓΡΙΔΙΩΝ

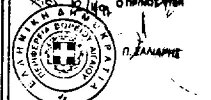
ΚΛΙΜΑΞ 1:500

Ο ΜΕΛΕΤΗΤΗΣ

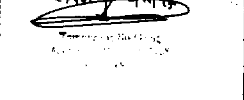
ΠΟΛ. ΑΚΡΙΤΙΔΗΣ
ΤΟΠ. – ΜΗΧ.

ΧΡΟΝΟΣ ΜΕΛΕΤΗΣ ΑΠΡΙΛΙΟΣ 1997

ΘΕΩΡΗΘΗΚΕ
Ο ΠΡΟΪΣΤΑΜΕΝΟΣ
ΤΗΣ ΔΙΕΥΘΥΝΣΗΣ ΤΕΧΝΙΚΗΣ ΥΠΗΡΕΣΙΑΣ



ΕΛΕΓΘΗΚΕ ΓΙΑ ΤΗΝ ΑΚΡΙΒΕΙΑ
ΤΗΣ ΑΠΟΤΥΠΩΣΗΣ



ΑΝΑΚΟΙΝΩΣΕΙΣ

Αριθ. 29/26852/ΠΕ/176 (2)

Κατάθεση της αποζημίωσης ακινήτων που απαλλοτριώνονται για την διάνοιξη της Δυτικής Εισόδου της πόλεως Θεσ/νίκης ποσού δρχ. 1.690.560.000 σε βάρος των πιστώσεων του έργου 9671512.

Ο ΝΟΜΑΡΧΗΣ ΘΕΣΣΑΛΟΝΙΚΗΣ

Έχοντας υπόψη:

1. Τις διατάξεις του από 17.7.23 Ν.Δ/τος «περί σχεδίων πόλεων κ.λπ. συνοικισμών του Κράτους».

2. Το αριθ. 24 του Α.Ν. 1731/1939 «περί αναγκαστικών απαλ/σεων» όπως ισχύει καθώς και το άρθρο 7 του Ν.Δ. 797/71 περί αναγκαστικών απαλλοτριώσεων όπως ισχυει.

3. Την απόφαση εξουσιοδότησή μας 29/42221/ 6.9.95 Νομάρχου Θεσ/νίκης για άσκηση από μας μέρους των αρμοδιοτήτων του. Φέρουμε σε γνώση αυτών που έχουν ή αξιούν δικαίωμα κυριότητας στα ακίνητα που απαλλοτριώνονται για την διάνοιξη της Δυτικής Εισόδου της πόλεως Θεσ/νίκης βάσει της πράξεως τακτοποίησης και αναλογισμού αριθμ. 5779/88 όπως αυτή ισχύει μετά την έγκρισή της ότι η αποζημίωση που καθορίστηκε με την απόφαση του Μονομελούς Πρωτοδικείου Θε/σνίκης αριθ. 8618/7.4.98 (2201/22.1.98) κατατέθηκε στο Ταμείο Παρακαταθηκών και Δανείων υπέρ αυτών που θα αναγνωρισθούν δικαιούχοι σύμφωνα με το νόμο.

Για την κατάθεση αυτή έχει εκδοθεί το γραμμάτιο συστάσεως παρακαταθήκης αριθμ. 683/22.6.98 ποσού δραχμών ενός δισεκατομμυρίου εξακοσίων ενενήντα εκατομμυρίων πεντακοσίων εξήντα χιλιάδων (1.690.560.000).

Η παρούσα να δημοσιευθεί στην Εφημερίδα της Κυβερνήσεως.

Θεσσαλονίκη, 10 Ιουλίου 1998

Με εντολή Νομάρχη
Η Προϊσταμένη
ΜΑΡΙΑ ΠΕΛΙΚΠΑΣΙΔΟΥ

ΑΠΟ ΤΟ ΕΘΝΙΚΟ ΤΥΠΟΓΡΑΦΕΙΟ